

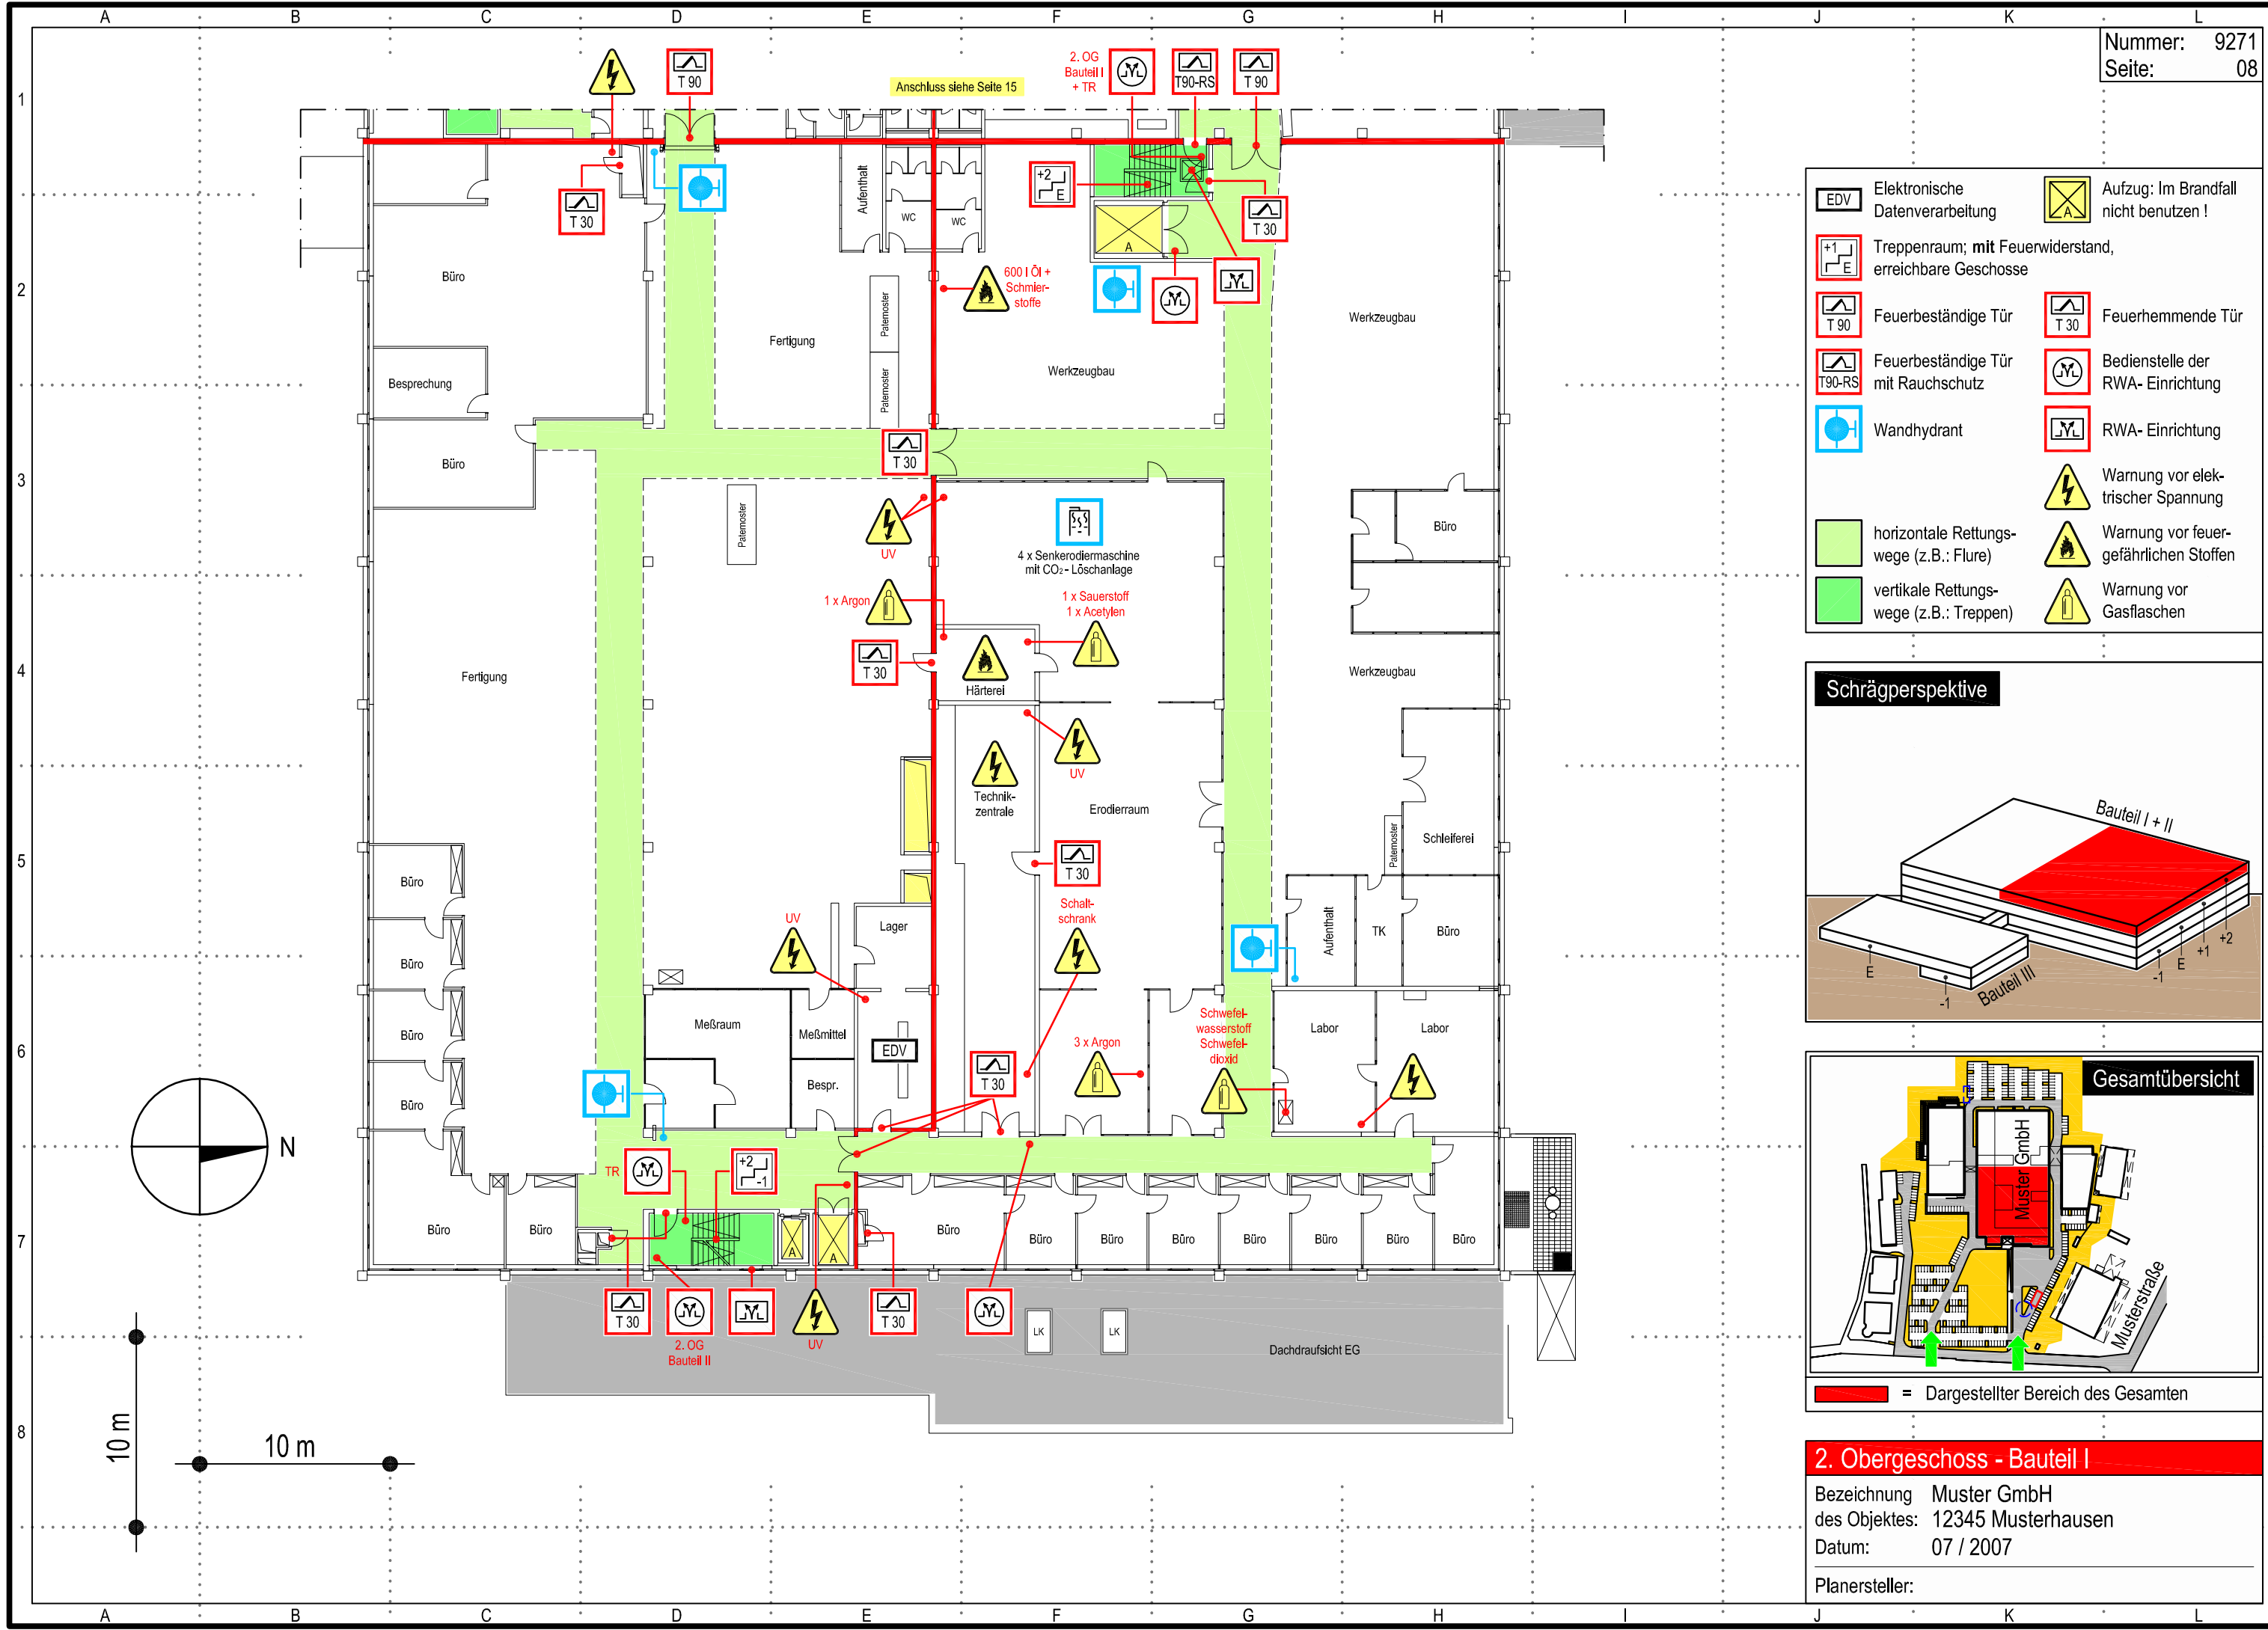


CAD-Nr.: Muster-FWPL

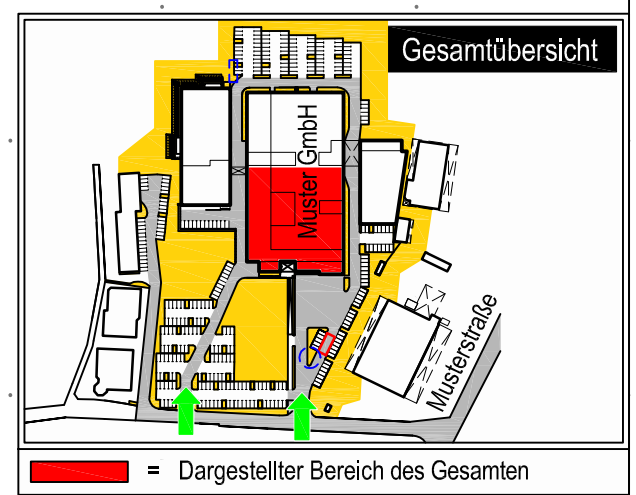

EDV	Elektronische Datenverarbeitung	Aufzug: Im Brandfall nicht benutzen!	
+1 E	Treppenraum; mit Feuerwiderstand, erreichbare Geschosse	T 90	Feuerbeständige Tür
T 90	Feuerbeständige Tür	T 30	Feuerhemmende Tür
T90-RS	Feuerbeständige Tür mit Rauchschutz	JYL	Bedienstelle der RWA-Einrichtung
	Wandhydrant	JYL	RWA-Einrichtung
	horizontale Rettungswege (z.B.: Flure)		Warnung vor elektrischer Spannung
	vertikale Rettungswege (z.B.: Treppen)		Warnung vor feuergefährlichen Stoffen
			Warnung vor Gasflaschen

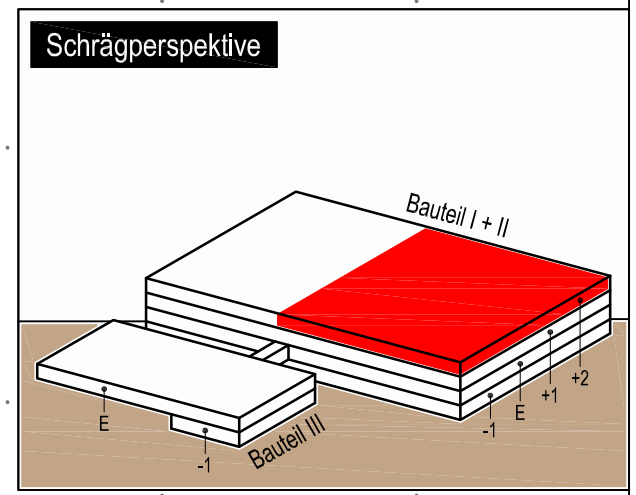

2. Obergeschoss - Bauteil I

Bezeichnung Muster GmbH
des Objektes: 12345 Musterhausen
Datum: 07 / 2007
Planersteller: