


CAD-Nr.: 03-05-LA

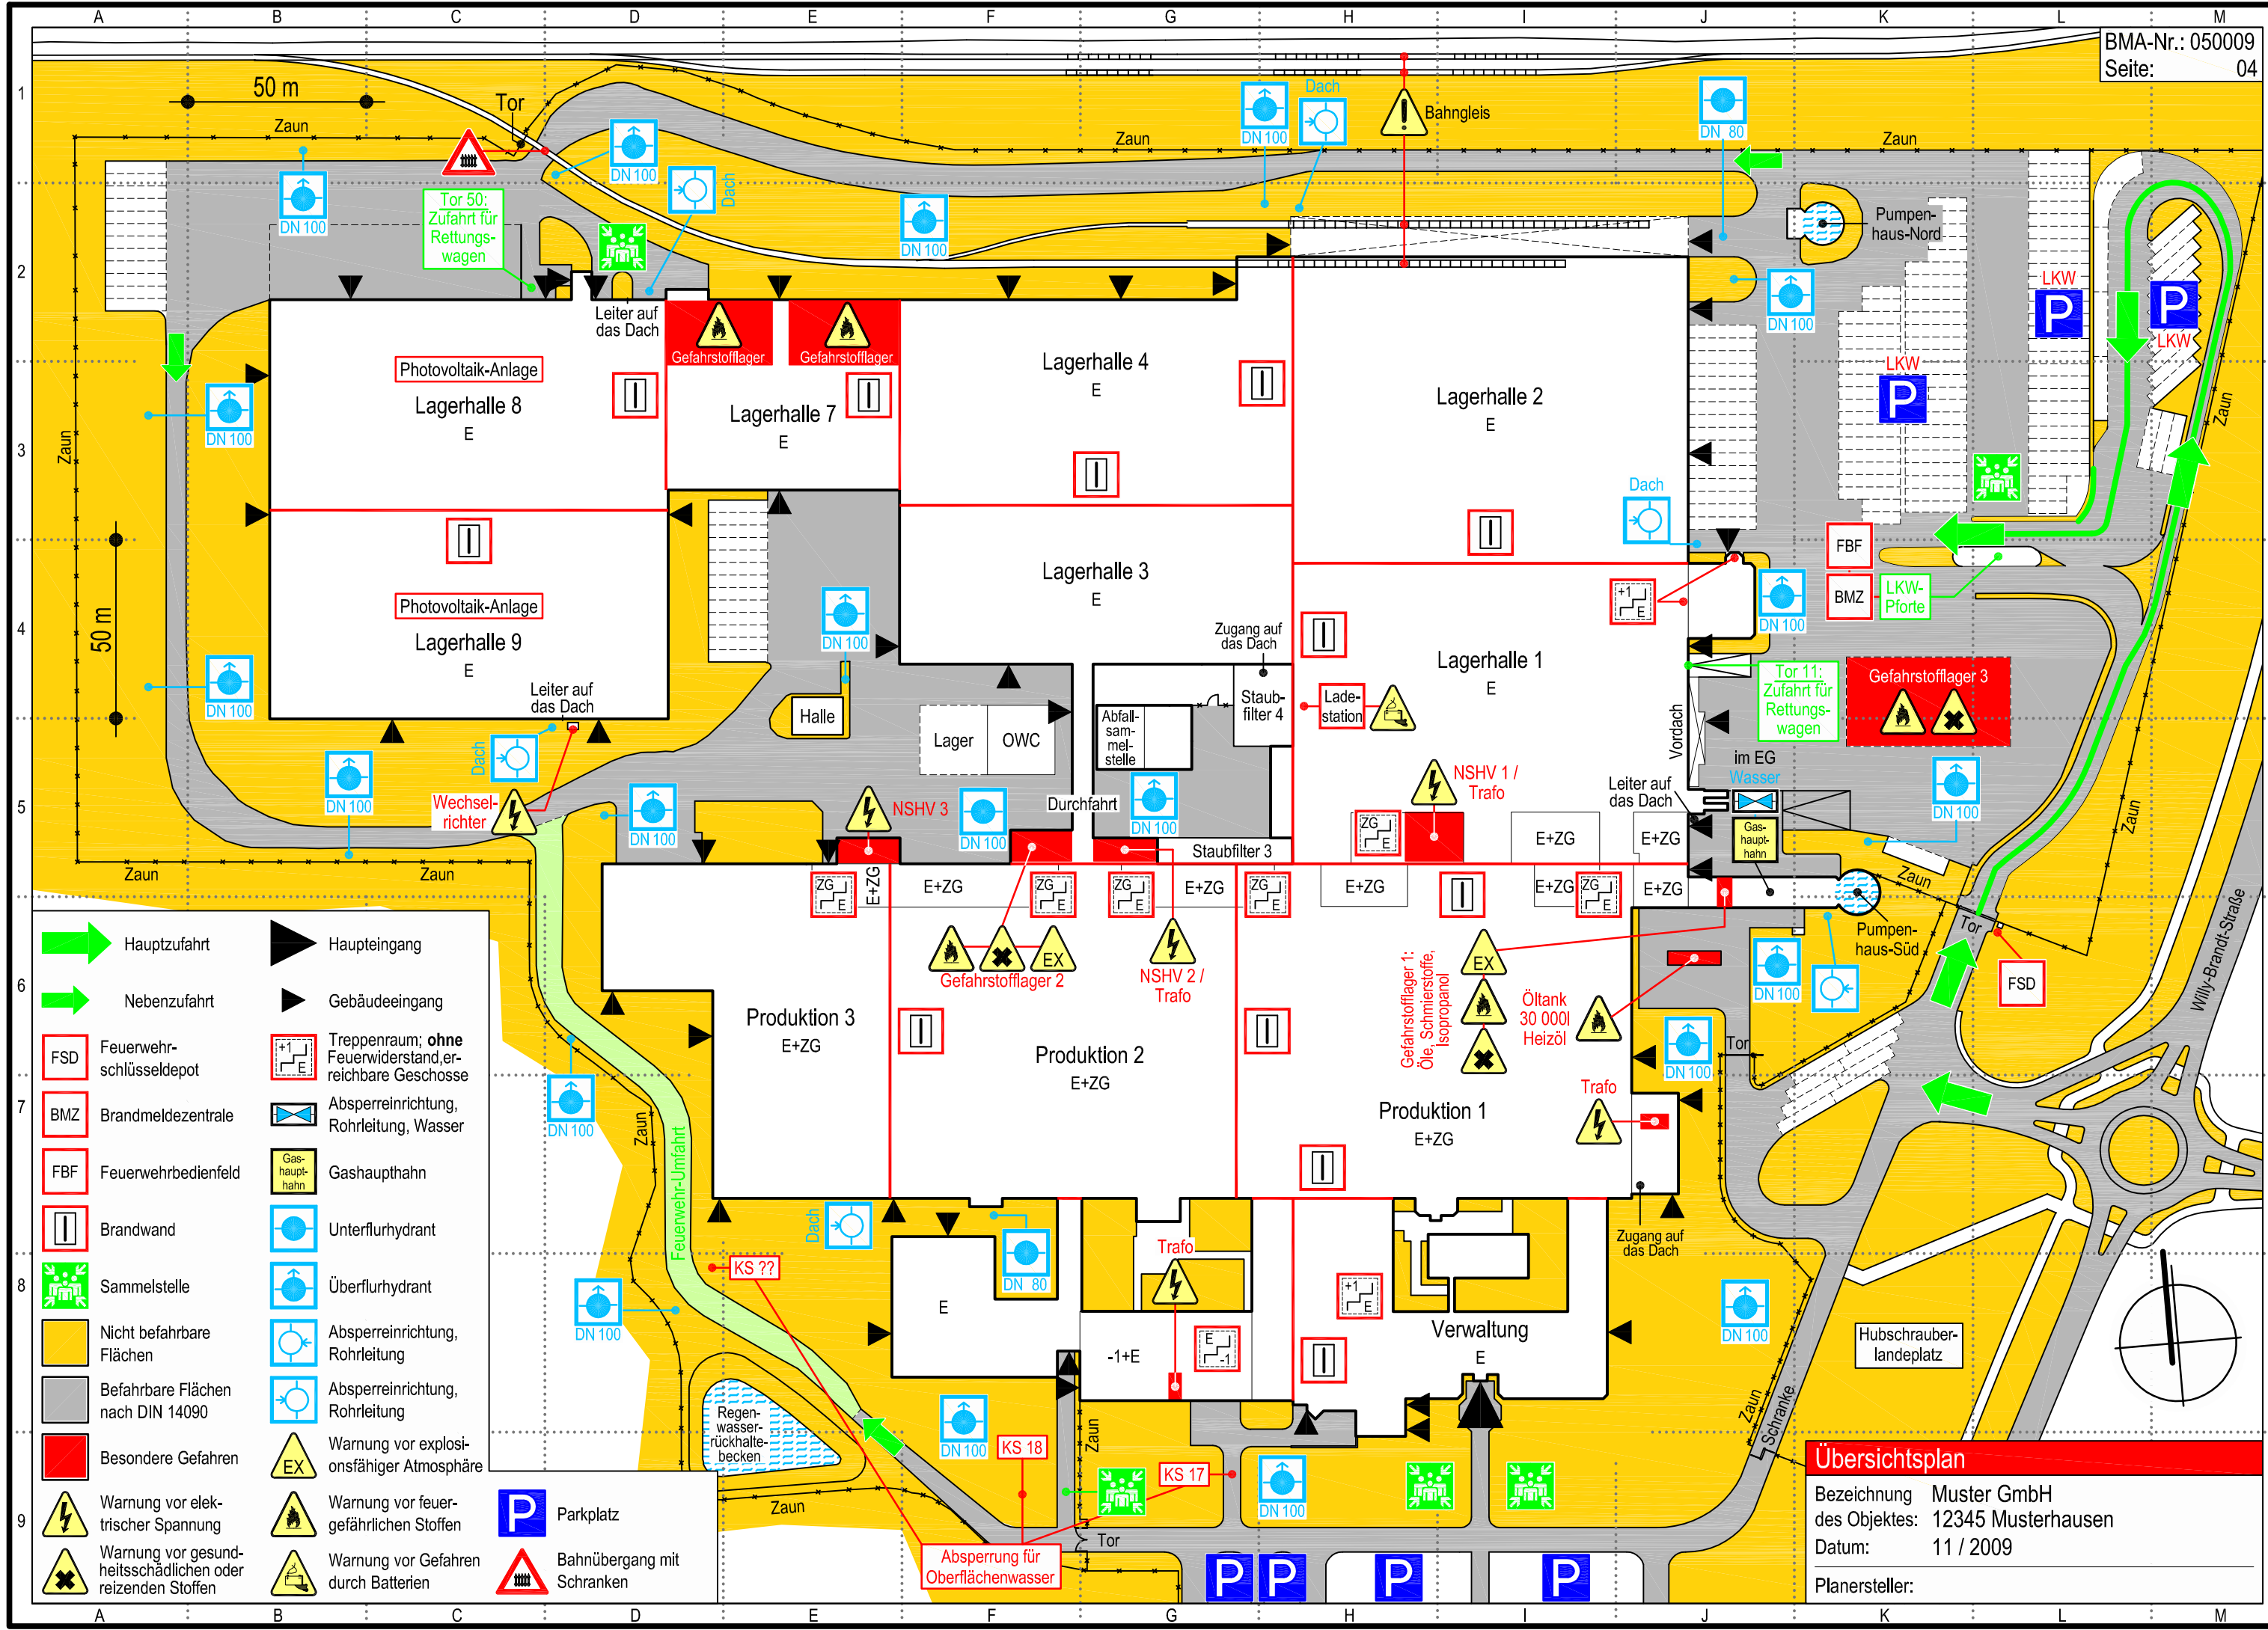

- | | | | |
|--|---|--|--|
| | Hauptzufahrt | | Haupteingang |
| | Nebenzufahrt | | Gebäudeeingang |
| | Feuerwehrschlüsseldepot | | Treppenraum; ohne Feuerwiderstand, erreichbare Geschosse |
| | Brandmeldezentrale | | Absperreinrichtung, Rohrleitung, Wasser |
| | Feuerwehrbedienfeld | | Gashauptahn |
| | Brandwand | | Unterflurhydrant |
| | Sammelstelle | | Überflurhydrant |
| | Nicht befahrbare Flächen | | Absperreinrichtung, Rohrleitung |
| | Befahrbare Flächen nach DIN 14090 | | Absperreinrichtung, Rohrleitung |
| | Besondere Gefahren | | Warnung vor explosionsfähiger Atmosphäre |
| | Warnung vor elektrischer Spannung | | Warnung vor feuergefährlichen Stoffen |
| | Warnung vor gesundheitsschädlichen oder reizenden Stoffen | | Parkplatz |
| | | | Bahnübergang mit Schranke |

Übersichtsplan

Bezeichnung Muster GmbH
 des Objektes: 12345 Musterhausen
 Datum: 11 / 2009
 Planersteller: